ESPACIOS	ÁREA CONSTRUIDA m²
PISO 1	
OFICINAS ADMINISTRATIVAS CEDI-CENTRO DE DISTRIBUCIÓN DE MEDICAMENTOS	72.25
BODEGAS CEDI	254.52
OFICINAS ADMINISTRATIVAS ALMACÉN	41.18
BODEGAS ALMACÉN	164.54
SERVICIOS Y CUARTOS TÉCNICOS	52.03
	584.52
PISO 2	
OFICINAS	277.3
SERVICIOS	32.67
	309.97
PUNTOS FIJOS	38.16
TOTAL	**932.65**

URBANISMO
esc: 1:500

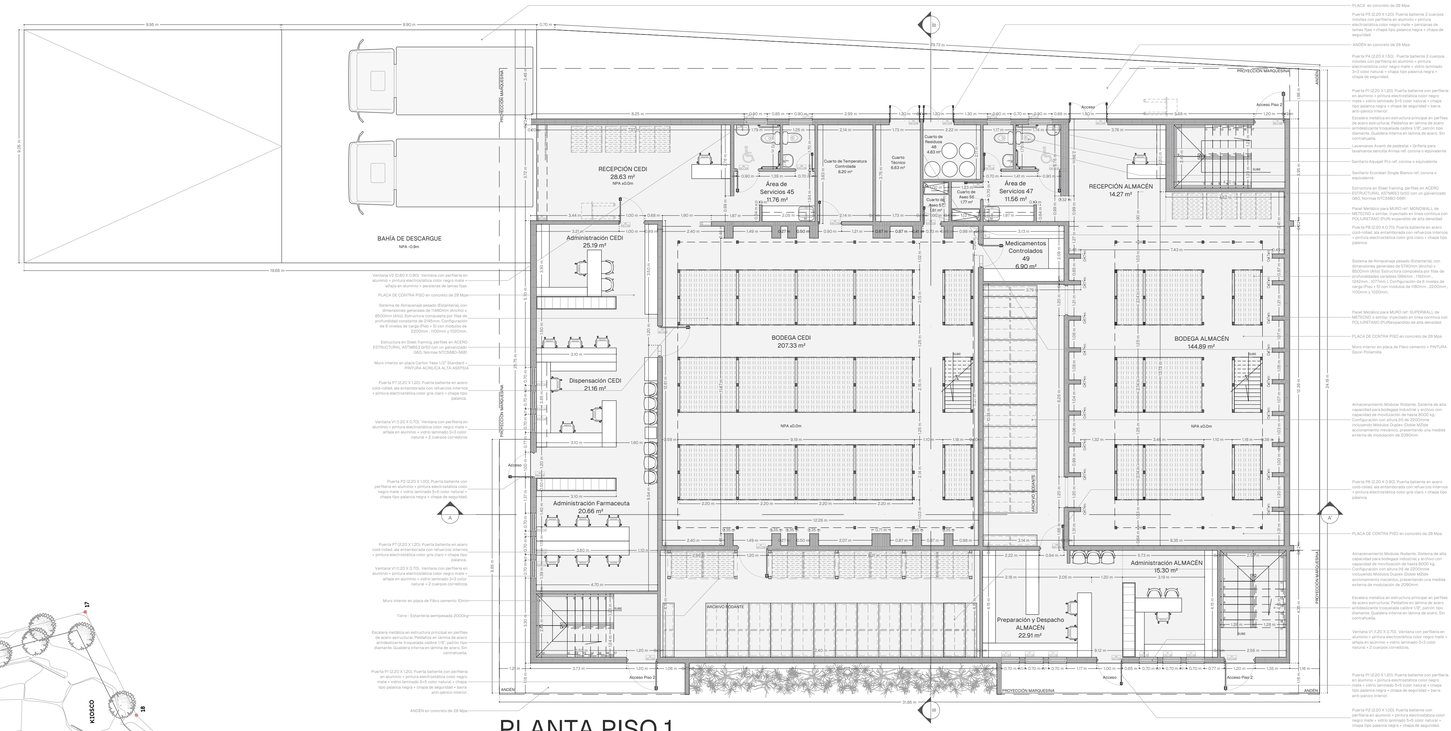

PLANTA PISO 1

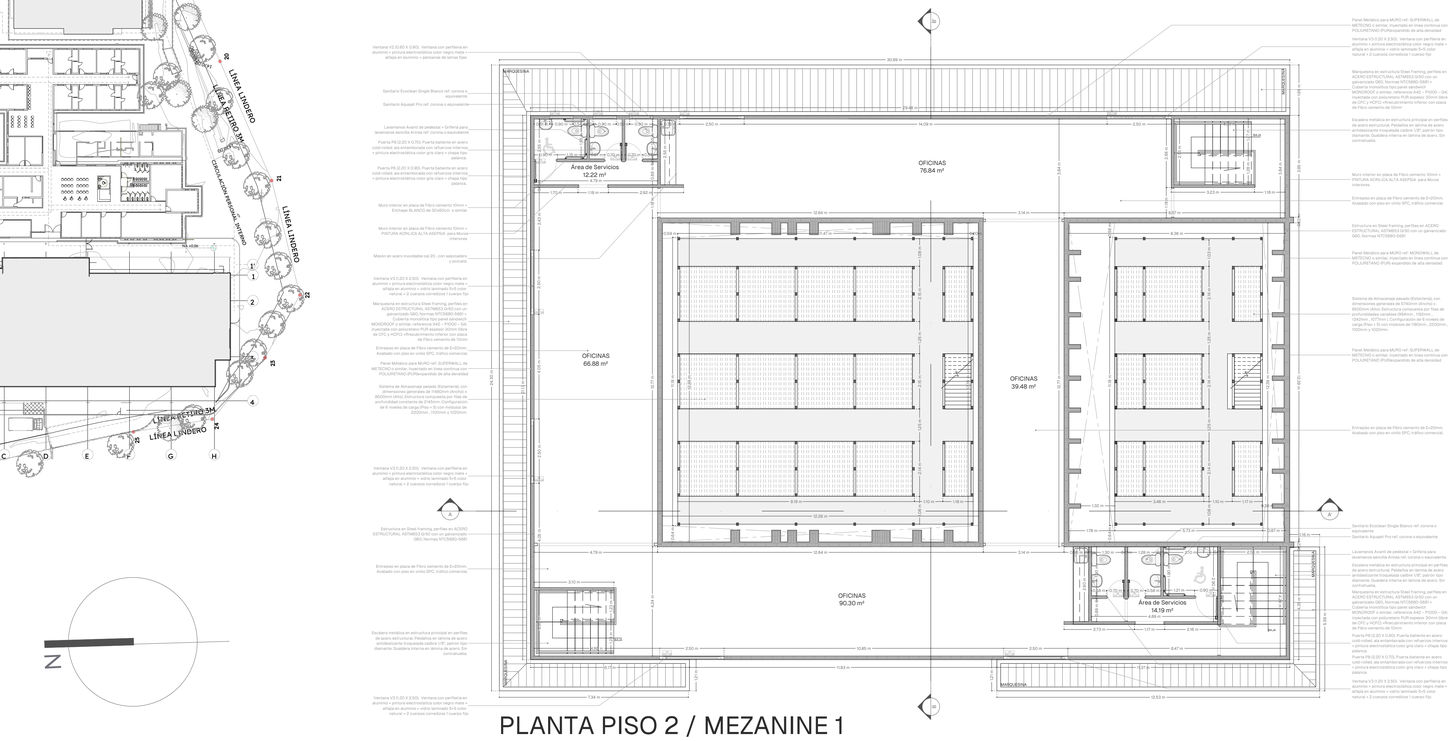

PLANTA PISO 2 / MEZANINE 1

ALCALDÍA MUNICIPAL
CIUDAD DE YOLOMBÓ
1560
MUNICIPIO DE YOLOMBÓ

PROYECTO:

ESTUDIOS Y DISEÑOS PARA LA CONSTRUCCIÓN DEL CEDI, CENTRO DE DISTRIBUCIÓN DE MEDICAMENTOS, DEL HOSPITAL SAN RAFAEL DE YOLOMBÓ

PROPIETARIO:

ESE Hospital San Rafael Yolombó
Transformando vidas

HOSPITAL SAN RAFAEL
MUNICIPIO DE YOLOMBÓ

COMPONENTE TÉCNICO:

DISEÑO ARQUITECTÓNICO

CONTIENE:

LOCALIZACIÓN
PLANTA PISO 1
PLANTA PISO 2 / MEZANINE 1

PLANO:

1/3

CONSULTOR:

CONVERGE

CONVERGE CONSTRUCTORES S.A.S.

EQUIPO DE DISEÑO:
ING. JORGE ALEXANDER GÓMEZ
Mat. 05202-248103 ANT

ARQ. FELIPE GALLEGO
Mat. A05092005-3563629 ANT

FIRMA ARQUITECTO RESPONSABLE:

ARQ. FELIPE GALLEGO
Mat. A05092005-3563629 ANT

SUPERVISOR:

VERSIÓN MODIFICACIONES

No.	FECHA	DESCRIPCIÓN
01	27-10-2025	ENTREGA PROYECTO ARQUITECTÓNICO

Escala: 1:100

Fecha: Octubre 27 de 2025

Archivo:

Dibujó: Arq. Felipe Gallego

Radicado de Aprobación: