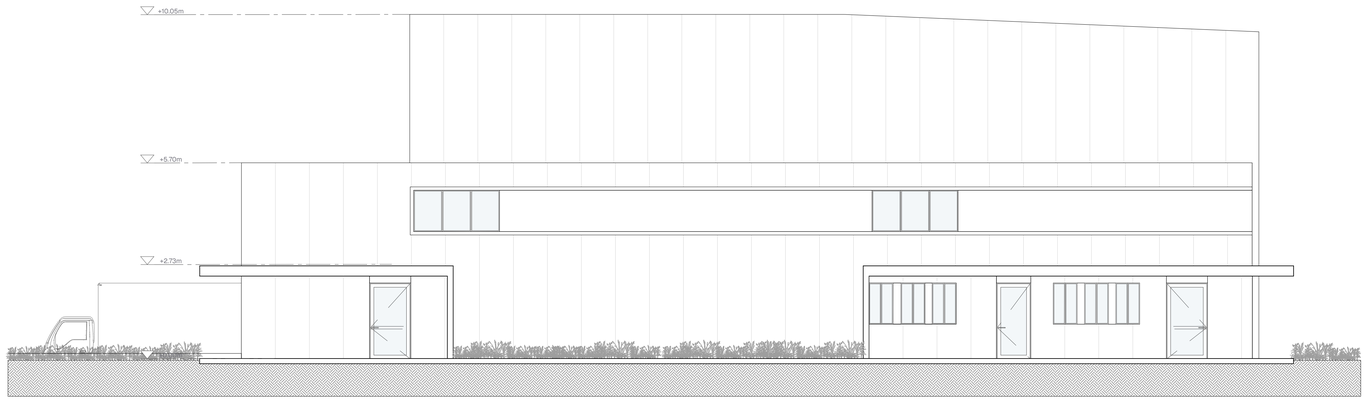

FACHADA FRONTAL

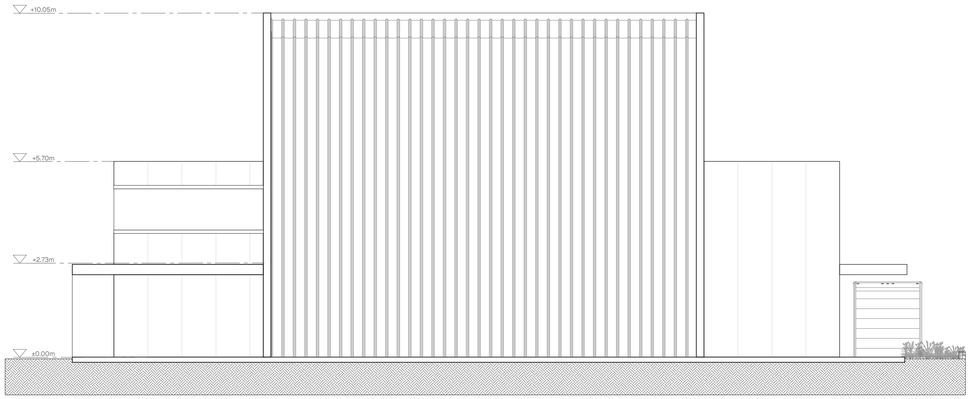

FACHADA LATERAL DERECHA

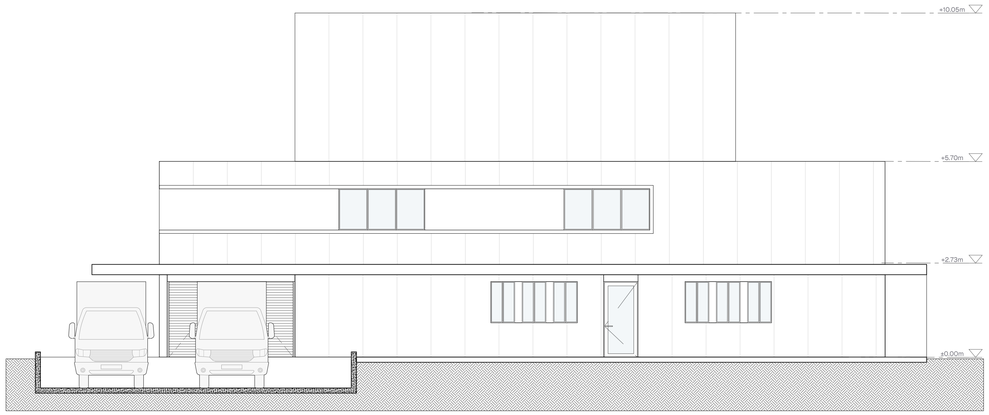

FACHADA LATERAL IZQUIERDA

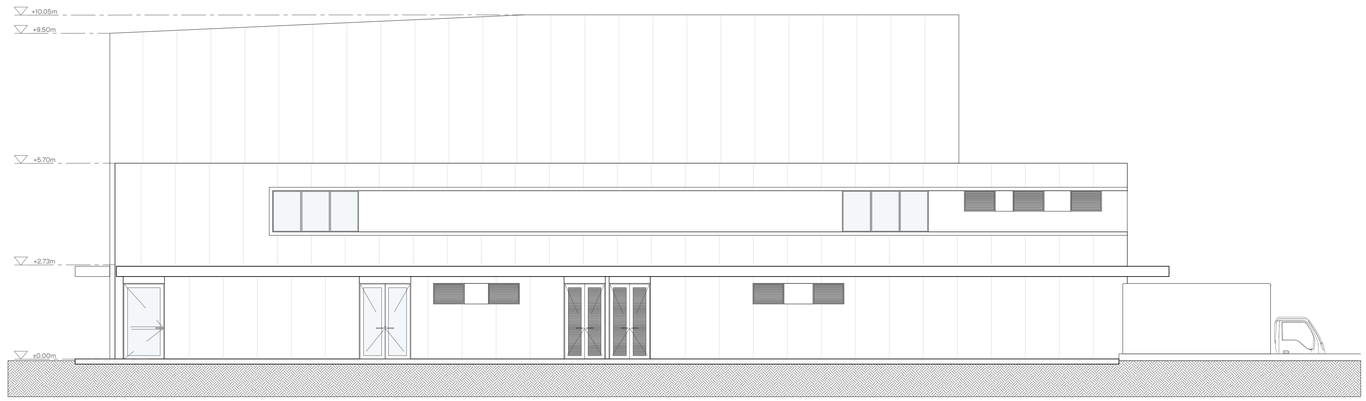

FACHADA POSTERIOR

MUNICIPIO DE YOLOMBÓ

PROYECTO:

ESTUDIOS Y DISEÑOS PARA LA CONSTRUCCIÓN DEL CEDI, CENTRO DE DISTRIBUCIÓN DE MEDICAMENTOS, DEL HOSPITAL SAN RAFAEL DE YOLOMBÓ

PROPIETARIO:

ESE Hospital San Rafael Yolombó
Transformando vidas

HOSPITAL SAN RAFAEL
MUNICIPIO DE YOLOMBÓ

COMPONENTE TÉCNICO:

DISEÑO ARQUITECTÓNICO

CONTIENE:

FACHADAS

PLANO:

3/3

CONSULTOR:

CONVERGE

CONVERGE CONSTRUCTORES S.A.S.

EQUIPO DE DISEÑO:
ING. JORGE ALEXANDER GÓMEZ
Mat. 05202-248103 ANT

ARQ. FELIPE GALLEGO
Mat. A05092005-3563629 ANT

FIRMA ARQUITECTO RESPONSABLE:

ARQ. FELIPE GALLEGO
Mat. A05092005-3563629 ANT

SUPERVISOR:

VERSIÓN MODIFICACIONES

No.	FECHA	DESCRIPCIÓN
01	27-10-2025	ENTREGA PROYECTO ARQUITECTÓNICO

Escala: 1:75

Fecha: Octubre 27 de 2025

Archivo:

Dibujó: Arq. Felipe Gallego

Radicado de Aprobación: