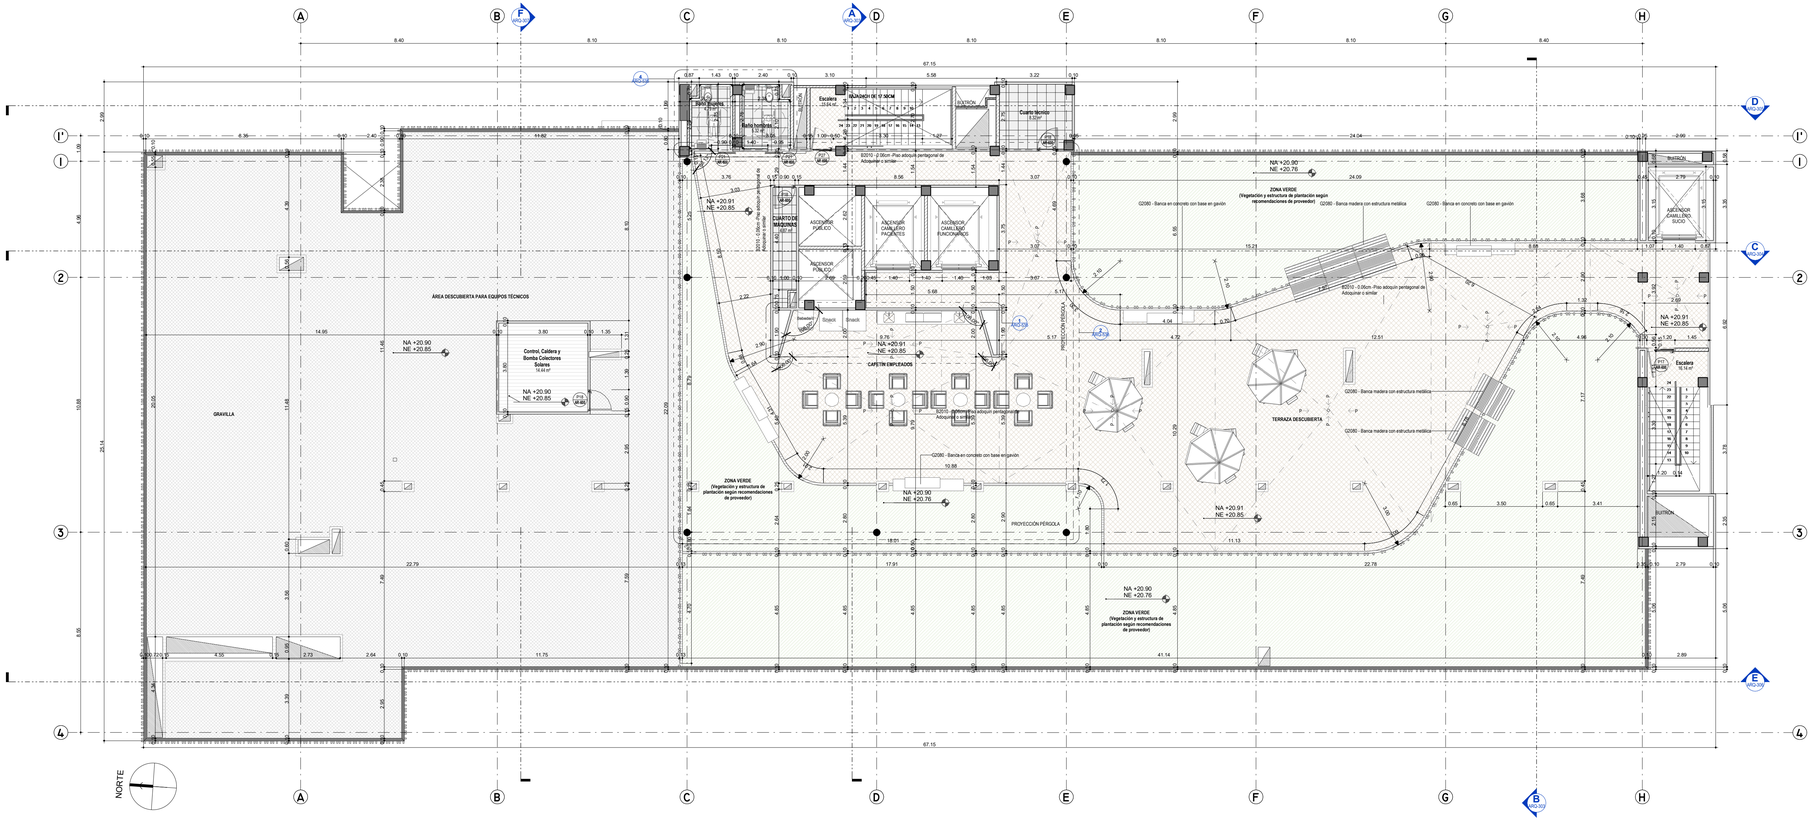

1 PLANTA GENERAL CUBIERTA

Escala 1 : 100

DOCUMENTO CONFIDENCIAL

1 : 100	15/11/2024 7:43:22 p. m.	ARQ-113
ESCALA	FECHA DE REVISIÓN:	PLANO N°

ESE Hospital San Rafael Yolombó — Transformando vidas

MUNICIPIO DE YOLOMBO
DIRECCIÓN: CALLE COLOMBIA N° 20 - 92, YOLOMBÓ

NOMBRE DEL PROYECTO:	DIRECCIÓN:	COD. PROYECTO:
CONSTRUCCIÓN DE LA INFRAESTRUCTURA FISICA DE LA ESE HOSPITAL SAN RAFAEL YOLOMBO, ETAPA 1 TORRE CLINICA	CARRERA 24 N°13 - 466 YOLOMBO, ANTIOQUIA	CONTRATO N° 056 DE 2021

SELLOS

(ESPACIO PARA CUADRO DE AREAS Y/O CONVENCIONES, OBSERVACIONES, REVISIONES Y MODIFICACIONES)

CONVENCIONES

*Todas las medidas deberan ser Rectificadas en Obra, Cuenta y Riesgo de Cada uno de los Contratistas.

INTERVENTOR:
JORGE GOMEZ
Converge Constructores S.A.S
Calle 41 N° 76 19 Barrio Laureles Medellín Antioquia

CONSULTOR:
DEACIUIL
Calle 45 S N° 71 130 Medellín Antioquia
administracion@deaciuil.com
www.deaciuil.com

COLSULTOR TÉCNICO
CALLE 6 SUR N0.43 A-200 EDIFICIO LUGO OFICINA 810 - +57 4 4442634 - www.alcuboarquitectos.net - MEDELLÍN. - COLOMBIA

DISEÑO:
ALCUBO ARQUITECTOS
NIT 900 394 485-3

PROFESIONAL RESPONSABLE:
ARQ ALEJANDRO MARTÍNEZ D
MAT AO5242000-98564258

DIBUJO:
ARQ MARÍA ISABEL PRADA Z
MAT A27782017-1152202136

MODIFICACIONES

CONTROL DE CAMBIOS

REV.	FECHA	RESPONSABLE	MODIFICACIÓN
1	15/09/2021	Arquitectura	Entrega cabida
2	30/09/2021	Arquitectura	Modificación observaciones cabida
3	15/10/2021	Arquitectura	Entrega anteproyecto
4	21/10/2021	Arquitectura	Modificación observaciones anteproyecto
5	03/11/2021	Arquitectura	Modificación observaciones anteproyecto
6	01/02/2022	Arquitectura	Modificación observaciones Gobernación de Antioquia
7	12/04/2022	Arquitectura	Modificación observaciones Min. Salud. Entrega anteproyecto
8	26/10/2023	Arquitectura	Modificación por ajustes de estructura

APROBACIONES

VoB. BUENO SUPERVISOR DELEGADO POR EL HOSPITAL SAN RAFAEL DE YOLOMBO	VoB. REPRESENTANTE LEGAL DEL CONTRATO DE INTERVENTORIA
VoB. DIRECTOR DE INTERVENTORIA DE ESTUDIOS Y DISEÑOS.	
VoB. REPRESENTANTE LEGAL DEL CONTRATO DE CONSULTORIA	VoB. DIRECTOR DE ESTUDIOS Y DISEÑOS

NOMBRE DE PLANO:	CONTENIDO DE PLANO:
PLANTA GENERAL TERRAZA Y CUBIERTA	PLANTA CUBIERTA ESC 1:100

ESCALA	FECHA DE REVISIÓN:	PLANO N°
1 : 100	15/11/2024 7:43:22 p. m.	ARQ-113

ARCHIVO DIGITAL: DOCUMENTO CONFIDENCIAL

Este plano fue elaborado por medios electrónicos, no modifique manualmente
ARCH. MAGNÉTICO
FECHA DE PLOTEO: 15/11/2024 7:43:22 p. m.