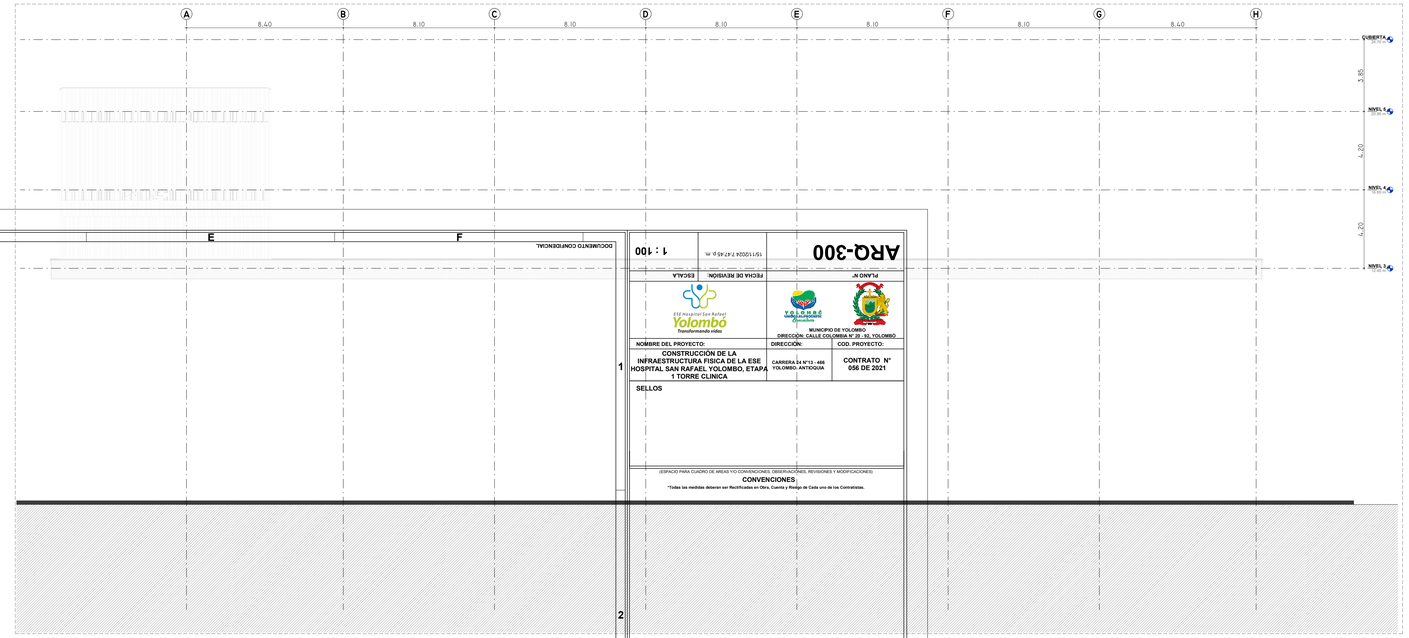

1 **FACHADA SUR**
Escala 1 : 100

DOCUMENTO CONFIDENCIAL

PLANO N°: **ARQ-300**	FECHA DE REVISIÓN: 15/11/2024 7:47:45 p. m.	ESCALA: 1 : 100

ESE Hospital San Rafael Yolombó — Transformando vidas

YOLOMBÓ Gobierno de la gente

MUNICIPIO DE YOLOMBO
DIRECCIÓN: CALLE COLOMBIA N° 20 - 50, YOLOMBÓ

NOMBRE DEL PROYECTO:	DIRECCIÓN:	COD. PROYECTO:
CONSTRUCCIÓN DE LA INFRAESTRUCTURA FISICA DE LA ESE HOSPITAL SAN RAFAEL YOLOMBO, ETAPA 1 TORRE CLINICA	CARRERA 24 N°13 - 486 YOLOMBO. ANTIOQUIA	CONTRATO N° 056 DE 2021

SELLOS

(ESPACIO PARA CUADRO DE AREAS Y/O CONVENCIONES, OBSERVACIONES, REVISIONES Y MODIFICACIONES)

CONVENCIONES :

***Todas las medidas deberan ser Rectificadas en Obra, Cuenta y Riesgo de Cada uno de los Contratistas.**

INTERVENTOR:
JORGE GOMEZ
Converge Constructores S.A.S
Calle 41 N° 76 19 Barrio Laureles Medellín Antioquia

DEACIJIL

CONSULTOR:
DEACIJIL
Calle 45 N° 77 129 Medellín Antioquia
administracion@deacijil.com
www.deacijil.com

CONSULTOR TÉCNICO

CALLE 6 SUR NO.43 A-200 EDIFICIO LUGO OFICINA 810 - +57 4 4442934 - www.alcuboarquitectos .net - MEDELLIN - COLOMBIA

DISEÑO:
ALCUBO ARQUITECTOS
NIT 900.394.485-3

PROFESIONAL RESPONSABLE:
ARQ ALEJANDRO MARTÍNEZ D
MAT.AC5242000-98564258

DIBUJO:
ARQ MARÍA ISABEL PRADA Z
MAT.A2778201T-1152203136

MODIFICACIONES
CONTROL DE CAMBIOS

REV	FECHA	RESPONSABLE	MODIFICACIÓN
1	15/09/2021	Arquitectura	Entrega cabida
2	30/09/2021	Arquitectura	Modificación observaciones cabida
3	15/10/2021	Arquitectura	Entrega anteproyecto
4	21/10/2021	Arquitectura	Modificación observaciones anteproyecto
5	03/11/2021	Arquitectura	Modificación observaciones anteproyecto
6	01/02/2022	Arquitectura	Modificación observaciones Gobernación de Antioquia
7	12/04/2022	Arquitectura	Modificación observaciones Min. Salud. Entrega anteproyecto
8	26/10/2023	Arquitectura	Modificación por ajustes de estructura

APROBACIONES

Vo.B. BUENO SUPERVISOR DELEGADO POR EL HOSPITAL SAN RAFAEL DE YOLOMBO	Vo.B. REPRESENTANTE LEGAL DEL CONTRATO DE INTERVENTORIA

Vo.B. DIRECTOR DE INTERVENTORIA DE ESTUDIOS Y DISEÑOS.

Vo.B. REPRESENTANTE LEGAL DEL CONTRATO DE CONSULTORIA	Vo.B. DIRECTOR DE ESTUDIOS Y DISEÑOS

NOMBRE DE PLANO:	CONTENIDO DE PLANO:
Sin nombre	

ESCALA	FECHA DE REVISIÓN:	PLANO N°
1 : 100	15/11/2024 7:47:45 p. m.	ARQ-300

ARCHIVO DIGITAL:

DOCUMENTO CONFIDENCIAL

Este plano ha sido elaborado por medios electrónicos, no modifique manualmente.
ARCHIVO DIGITAL
FECHA DE REVISIÓN: 15/11/2024 7:47:45 p. m.