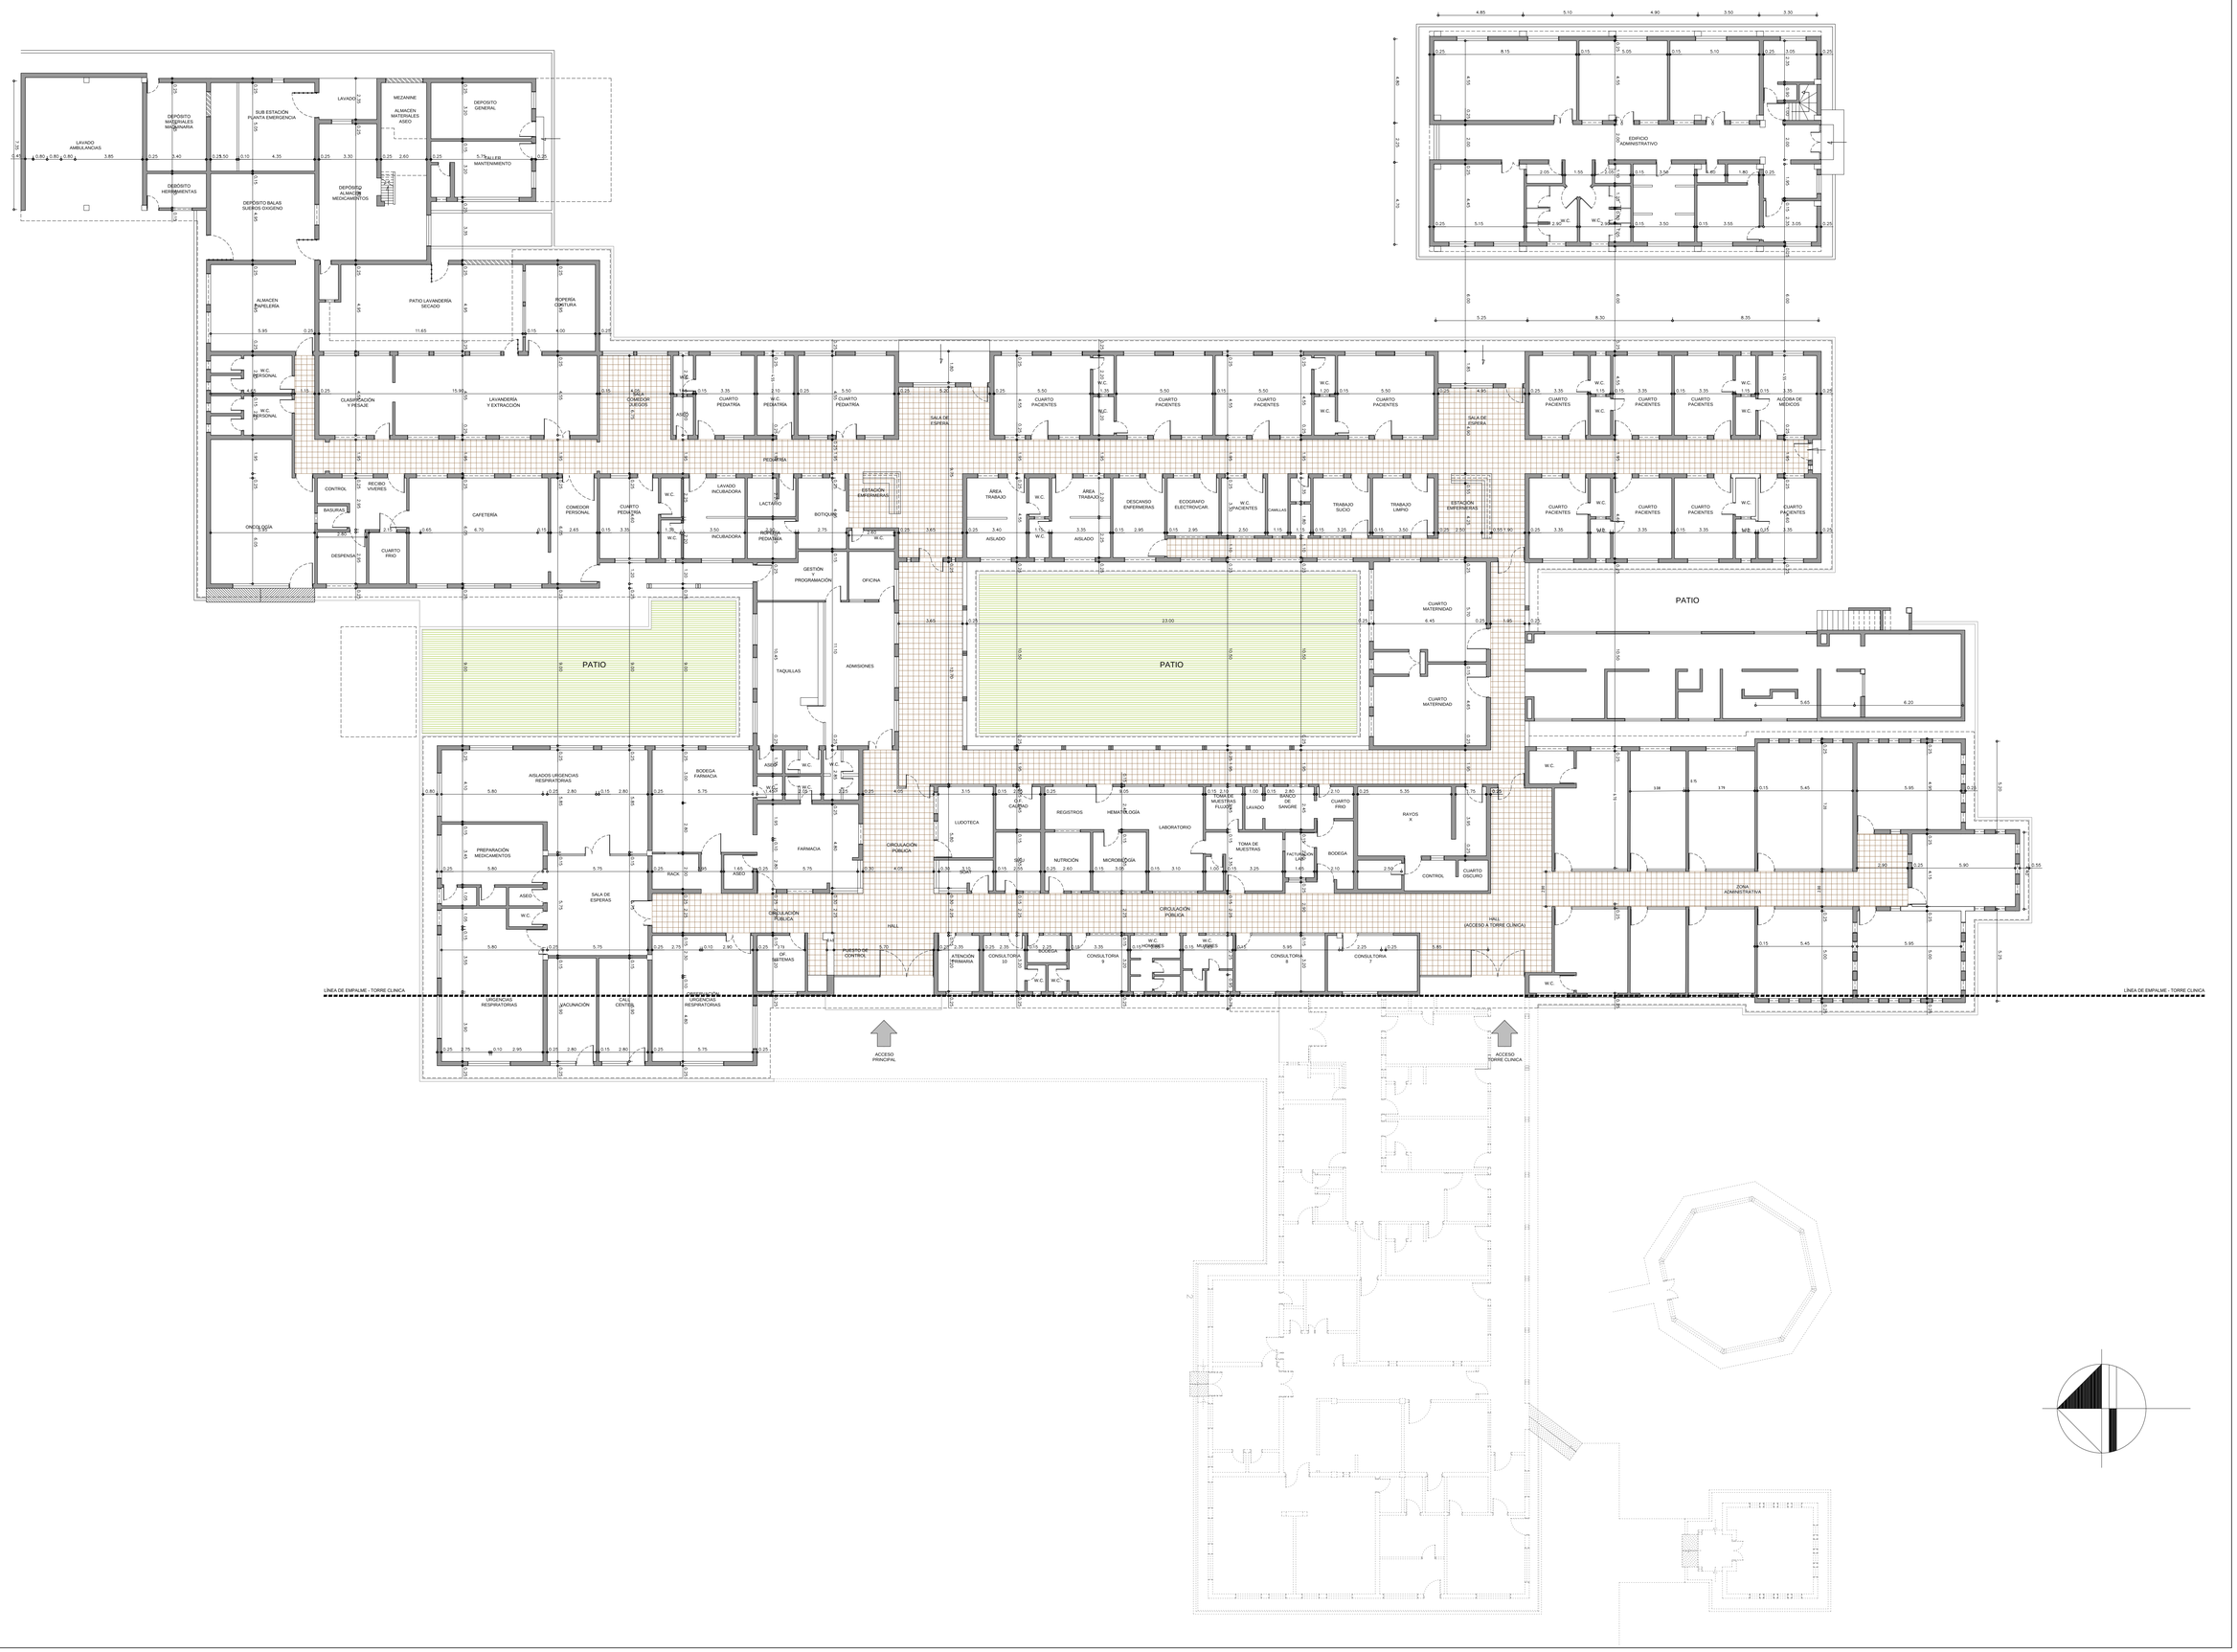
LAVADO AMBULANCIAS
DEPOSITO MATERIALES MAQUINARIA
SUB ESTACIÓN PLANTA EMERGENCIA
LAVADO
MEZANINE
ALMACEN MATERIALES ASEO
DEPOSITO GENERAL
TALLER MANTENIMIENTO
DEPOSITO HERRAMIENTAS
DEPOSITO BALAS SUEROS OXIGENO
DEPOSITO ALMACEN MEDICAMENTOS
ALMACEN PAÑOLERIA
PATIO LAVANDERIA SECADO
ROPERIA CINTURA
W.C. PERSONAL
CLASIFICACIÓN Y PESAJE
LAVANDERIA Y EXTRACCIÓN
AREA COMEDOR JUEGOS
ASEO
CUARTO PEDIATRIA
W.C. PEDIATRA
SALA DE ESPERA
CUARTO PACIENTES
ALCOVA DE MEDICOS
PEDIATRIA
CONTROL
RECIBO VIVERES
BASURAS
ONCOLOGÍA
CAFETERIA
COMEDOR PERSONAL
CUARTO PEDIATRIA
W.C.
LAVADO INCUBADORA
LACTARIO
BOTIQUIN
ESTACIÓN ENFERMERIA
INCUBADORA
ROPERIA PEDIATRIA
DESPENSA
CUARTO FRIO
GESTION Y PROGRAMACIÓN
OFICINA
ÁREA TRABAJO
AISLADO
DESCANSO ENFERMERAS
ECOGRAFO ELECTROCAR.
W.C. PACIENTES
CAMILLAS
TRABAJO SUCIO
TRABAJO LIMPIO
PATIO
TAQUILLAS
ADMISIONES
CUARTO MATERNIDAD
AISLADOS URGENCIAS RESPIRATORIAS
BODEGA FARMACIA
PREPARACIÓN MEDICAMENTOS
SALA DE ESPERAS
RACK
FARMACIA
CIRCULACIÓN PÚBLICA
LUDOTECA
CALIDAD
REGISTROS
HEMATOLOGÍA
LABORATORIO
MUESTRAS FLUJO
LAVADO
TOMA DE MUESTRAS
NUTRICIÓN
MICROBIOLOGÍA
FACTURACIÓN LABO
BODEGA
RAYOS X
CONTROL
CUARTO OSCURO
ZONA ADMINISTRATIVA
HALL
HALL (ACCESO A TORRE CLINICA)
PUESTO DE CONTROL
ATENCIÓN PRIMARIA
CONSULTORIA 10
CONSULTORIA 9
CONSULTORIA 8
CONSULTORIA 7
W.C. HOMBRES
W.C. MUJERES
URGENCIAS RESPIRATORIAS
VACUNACIÓN
CIRUG. CENTRO
LÍNEA DE EMPALME - TORRE CLINICA
ACCESO PRINCIPAL
ACCESO TORRE CLINICA