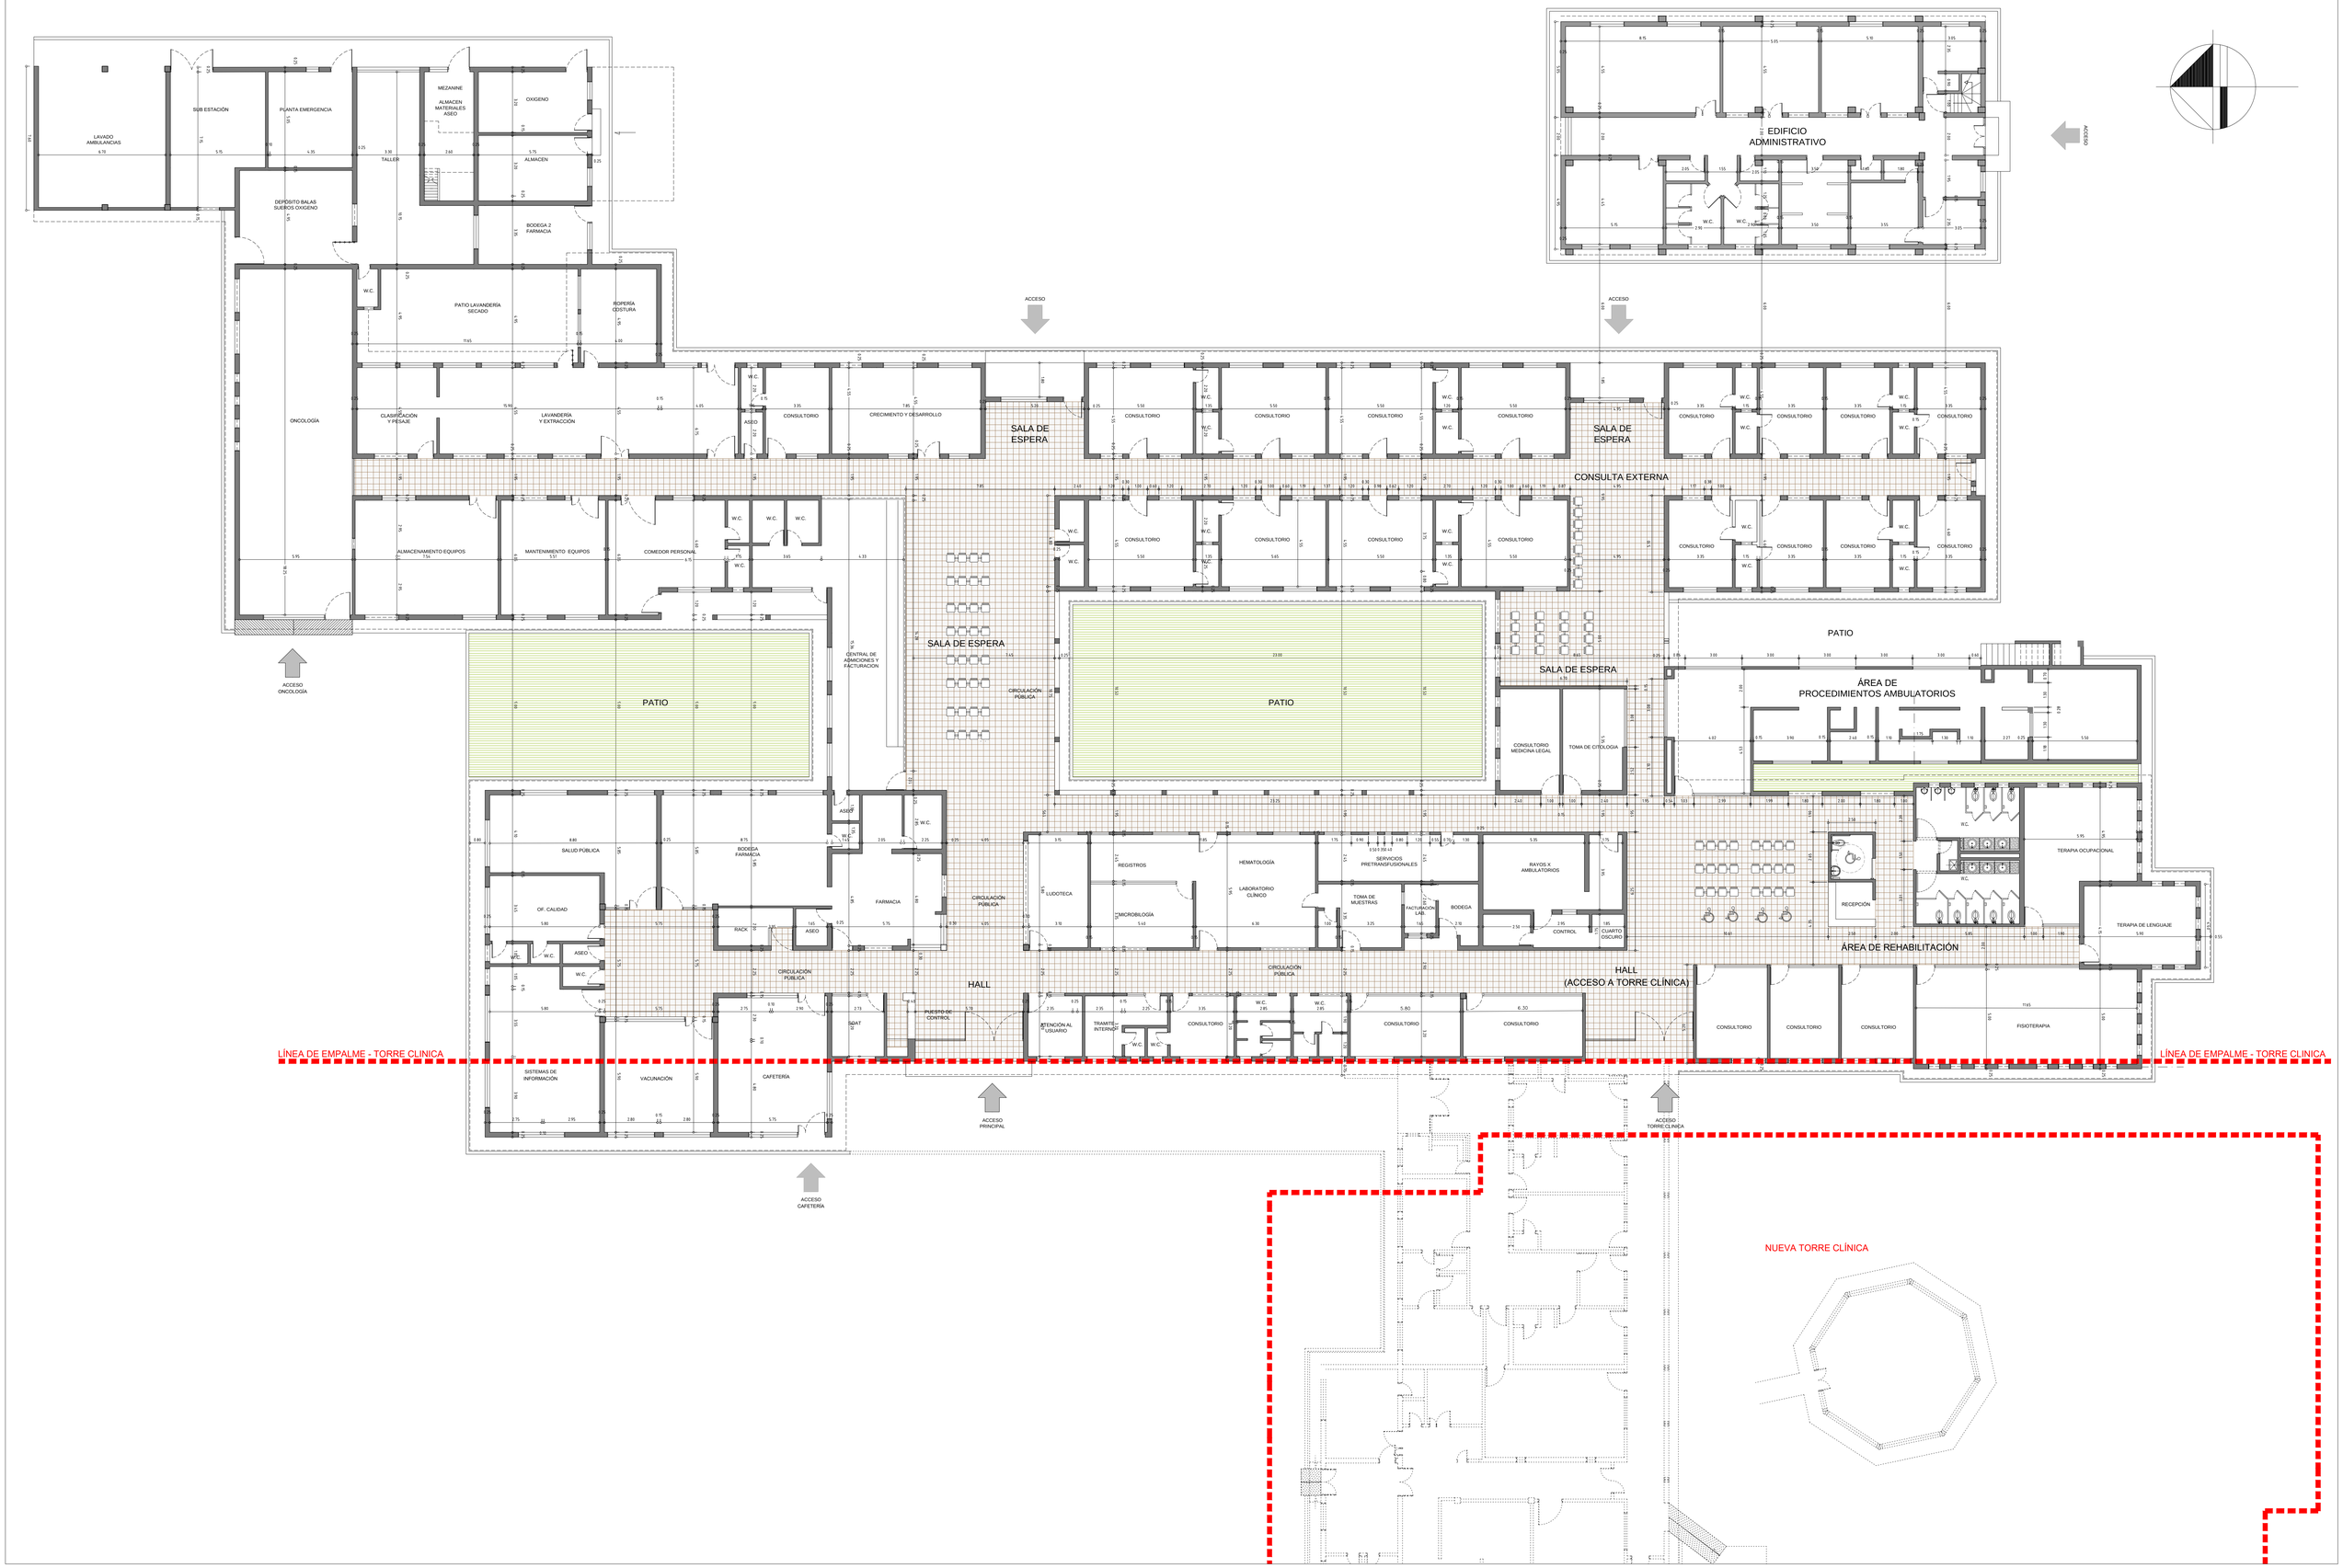
LAVADO AMBULANCIAS
SUB ESTACIÓN
PLANTA EMERGENCIA
TALLER
MEZANINE
ALMACEN MATERIALES ASEO
OXIGENO
ALMACEN
DEPÓSITO BALAS SUERO OXIGENO
BODEGA 2 FARMACIA
W.C.
PATIO LAVANDERÍA SECADO
ROPERÍA CESTURA
ONCOLOGÍA
CLASIFICACIÓN Y PESAJE
LAVANDERÍA Y EXTRACCIÓN
ASEO
CONSULTORIO
CRECIMIENTO Y DESARROLLO
SALA DE ESPERA
CONSULTA EXTERNA
ALMACENAMIENTO EQUIPOS
MANTENIMIENTO EQUIPOS
COMEDOR PERSONAL
CENTRAL DE ADMICIONES Y FACTURACION
PATIO
CIRCULACIÓN PÚBLICA
CONSULTORIO MEDICINA LEGAL
TOMA DE CITOLOGÍA
ÁREA DE PROCEDIMIENTOS AMBULATORIOS
SALUD PÚBLICA
OF. CALIDAD
BODEGA FARMACIA S
RACK
FARMACIA
LUDOTECA
REGISTROS
MICROBIOLOGÍA
HEMATOLOGÍA
LABORATORIO CLÍNICO
SERVICIOS PRETRANSFUSIONALES
TOMA DE MUESTRAS
FACTURACIÓN LAB.
BODEGA
RAYOS X AMBULATORIOS
CONTROL
CUARTO OSCURO
RECEPCIÓN
TERAPIA OCUPACIONAL
TERAPIA DE LENGUAJE
ÁREA DE REHABILITACIÓN
HALL
HALL (ACCESO A TORRE CLÍNICA)
PUESTO DE CONTROL
ATENCIÓN AL USUARIO
TRAMITE INTERNO
FISIOTERAPIA
SISTEMAS DE INFORMACIÓN
VACUNACIÓN
CAFETERIA
EDIFICIO ADMINISTRATIVO
ACCESO
ACCESO ONCOLOGÍA
ACCESO PRINCIPAL
ACCESO CAFETERIA
ACCESO TORRE CLÍNICA
LÍNEA DE EMPALME - TORRE CLINICA
NUEVA TORRE CLÍNICA